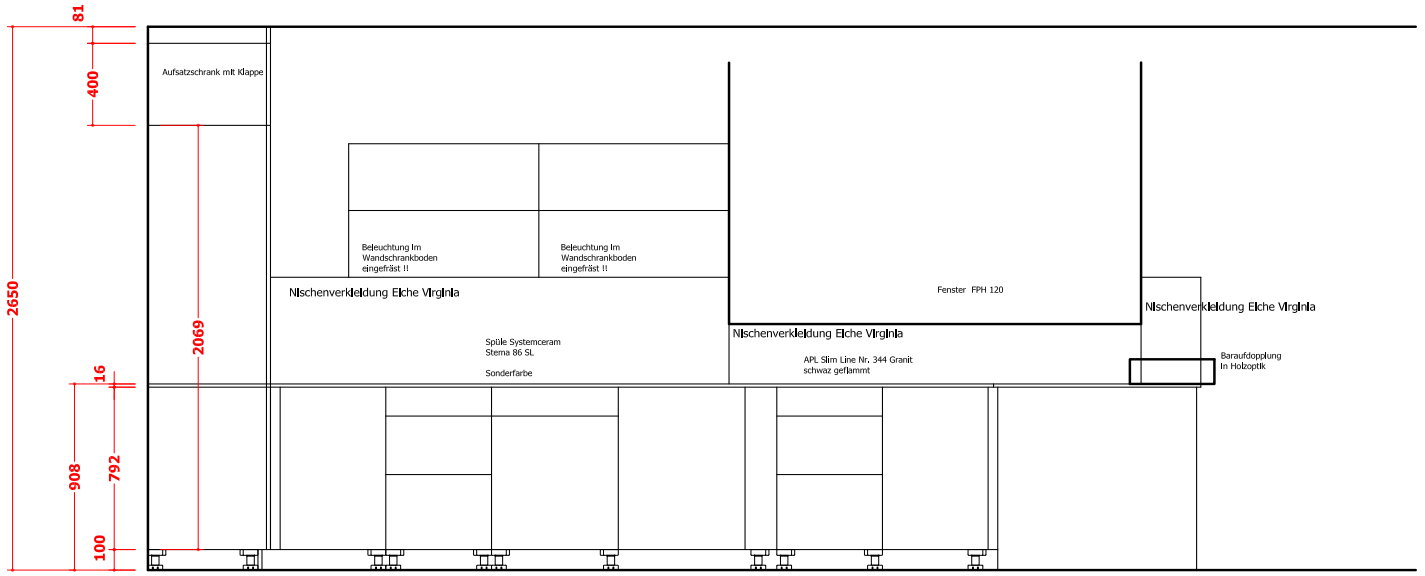
81
400
2650
2069
16
908
792
100
Aufsatzschrank mit Klappe
Beleuchtung Im Wandschrankboden eingefräst !!
Beleuchtung Im Wandschrankboden eingefräst !!
Nischenverkleidung Eiche Virginia
Spüle Systemceram Stema 86 SL
Sonderfarbe
Fenster FPH 120
Nischenverkleidung Eiche Virginia
Nischenverkleidung Eiche Virginia
APL Slim Line Nr. 344 Granit schwaz geflammt
Baraufdopplung In Holzoptik

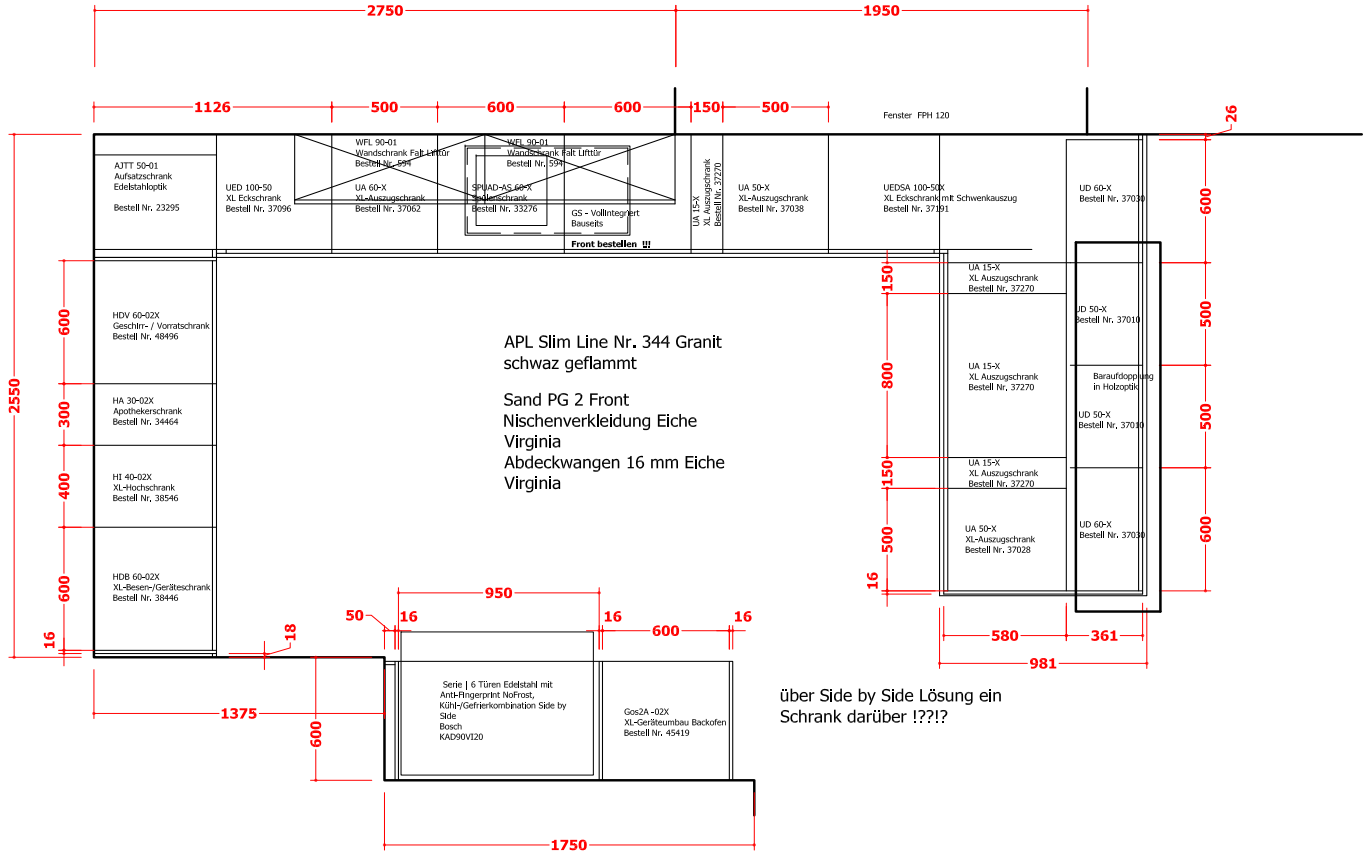
2750
1950
1126
500
600
600
150
500
Fenster FPH 120
26
AJTT 50-01 Aufsatzschrank Edelstahloptik Bestell Nr. 23295
UED 100-50 XL Eckschrank Bestell Nr. 37096
WFL 90-01 Wandschrank Falt Lifttür Bestell Nr. 594
UA 60-X XL-Auszugschrank Bestell Nr. 37062
WFL 90-01 Wandschrank Falt Lifttür Bestell Nr. 594
SPUAD-AS 60-X Spülerschrank Bestell Nr. 33276
GS - Vollintegriert Bauseits
Front bestellen !!!
UA 15-X XL Auszugschrank Bestell Nr. 37270
UA 50-X XL-Auszugschrank Bestell Nr. 37038
UEDSA 100-50X XL Eckschrank mit Schwenkauszug Bestell Nr. 37101
UD 60-X Bestell Nr. 37030
2550
600
300
400
600
16
HDV 60-02X Geschirr- / Vorratschrank Bestell Nr. 48496
HA 30-02X Apothekerschrank Bestell Nr. 34464
HI 40-02X XL-Hochschrank Bestell Nr. 38546
HDB 60-02X XL-Besen-/Geräteschrank Bestell Nr. 38446
APL Slim Line Nr. 344 Granit schwaz geflammt
Sand PG 2 Front Nischenverkleidung Eiche Virginia Abdeckwangen 16 mm Eiche Virginia
150
800
150
500
16
UA 15-X XL Auszugschrank Bestell Nr. 37270
UD 50-X Bestell Nr. 37010
UA 15-X XL Auszugschrank Bestell Nr. 37270
Baraufdopplung in Holzoptik
UD 50-X Bestell Nr. 37030
UA 15-X XL Auszugschrank Bestell Nr. 37270
UA 50-X XL-Auszugschrank Bestell Nr. 37028
UD 60-X Bestell Nr. 37030
600
500
500
600
580
361
981
950
50
16
16
600
16
18
1375
600
Serie | 6 Türen Edelstahl mit Anti-Fingerprint NoFrost, Kühl-/Gefrierkombination Side by Side Bosch KAD90V120
Gos2A -02X XL-Geräteumbau Backofen Bestell Nr. 45419
1750
über Side by Side Lösung ein Schrank darüber !???!