


- ⊕ K Kaltwasser
- ⊕ S Abgesicherte Steckdose
- ⊕ Steckdose
- ⊕ Schalter
- ⊕ A Abwasser
- ⊕ L Leuchte
- ⊕ W Warmwasser
- ⊕ 2 Doppelsteckdose

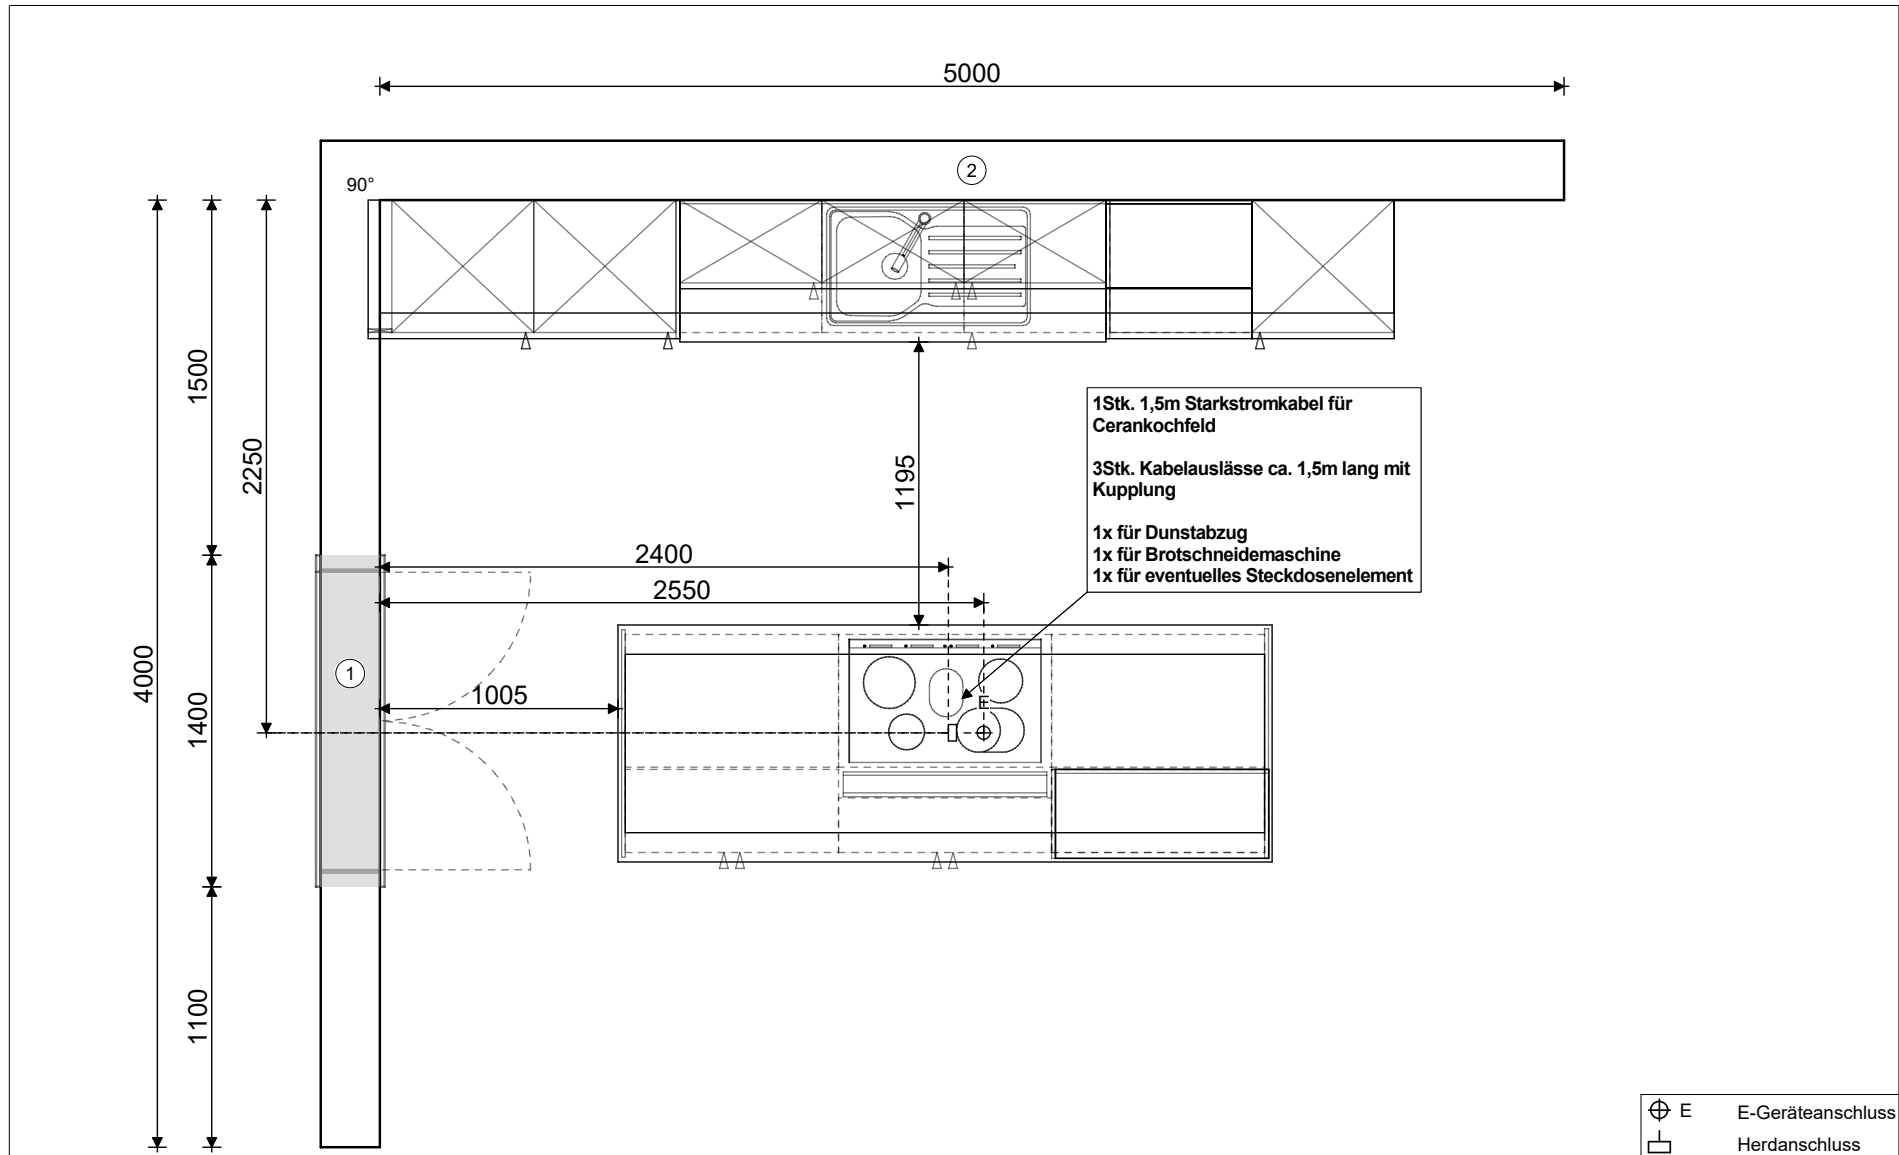

Ing. Verena Kernbichler
 Krottendorfer Str. 9B / Wohnung 24
 8052 Graz
 Fachberater: Verena Kernbichler, Telefon: 0676 7272071,
 E-Mail: verena.kernbichler@planungsmanufaktur.com



Ing. Verena Kernbichler
 Krottendorfer Str. 9B / Wohnung 24
 8052 Graz
 Fachberater: Verena Kernbichler, Telefon: 0676 7272071,
 E-Mail: verena.kernbichler@planungsmanufaktur.com